Legende zum Situationsplan

Grundlagen

	hellgrau	*Bestehende Strassen*
	grau	*Bestehende Gebäude*
	grau	*Bestehende Vorplätze und Zufahrten*
	grün/grau	*Bestehende Bäume*
	grau	*best. Böschung, Stützmauern, Sockelmauern, Zäune, etc.*
	grün/grau	*Wald*

Werkleitungen bestehend

	grau	*Kanalisation best. (Mischkanalisation)*
	grau	*Wasserleitung bestehend; Lage ungenau*
	grau	*AEW Rohrblöcke, Kabinen und Schächte bestehend*
	grau	*AEW Freileitungen inkl. Masten bestehend*
	grau	*Swisscom Rohrblöcke, Kabinen und Schächte bestehend*
	grau	*Swisscom Freileitungen inkl. Masten bestehend*

Projekt Werkleitungen neu

	blau	Wasserversorgung PE NW 160/130.8 neu
	grün	Schutzrohr Steuerkabel PE 80 neu

Informationen zu Wasserversorgung

- Kabeleinzugseile: aus polypropylen Ø=6mm, Reisskraft 6kN in jedem Rohr
- Die Rohre sind mit min. 0.5% Gefälle auszuführen, in die Schächte zu entwässern
- Vor und nach den Schächten Rohre min. 1 m einbetonieren, weitere Strecke einsanden
- **Rohrbögen immer einbetonieren**
- Beton: C20/25, Dmax 16 (CEM 200 kg/m³)

Kontrolle und Einmessung der Wasserversorgung
Vor dem Zudecken der übrigen Werkleitunge ist
die SWL Energie AG, Herr Dominik Herzog, Tel +41 62 885 75 72
zur Einmessung der Leitung aufzubieten.
Werden die Meldungen unterlassen, kann die SWL Energie AG den
Aufwand für das nachträgliche Orten der Leitung dem UN in Rechnung stellen.

GEMEINDE UERKHEIM — KANTON AARGAU

P. STUFE **AUSFÜHRUNGPROJEKT**

PROJEKT NEUDORF WASSERLEITUNG RESERVOIR
4813 UERKHEIM

BAUHERR Wasserversorgung
Uerkheim
Hauptstrasse 27
4813 Uerkheim

PLAN SITUATION 1:500

Vorstudien	Generelles Projekt	Auflageprojekt	Ausführungsprojekt	Ausgeführtes Werk

UNTERSCHRIFTEN

Bauherr Bauherr

fbpartner ag
INGENIEURE & PLANER
Neudorfstrasse 32, 5734 Reinach
062 765 50 70
Projektverfasser/Bauleitung

PROJEKTVERFASSER		NAME	DATUM
fbpartner ag INGENIEURE & PLANER	PROJEKT	YKU	2021
	GEOMETRIE	AZ/LS	08.03.2021
	GEPRÜFT	YKU	08.03.2021

ÄNDERUNGEN	INDEX		
	A	LS	16.03.2021
	B	LS	22.03.2021
	C		
EINGESEHEN			
FREIGABE			

FORMAT : B0 / 1.68
FLÄCHE : 1.008 m²

PLAN NR.: **R-20.0378.01**

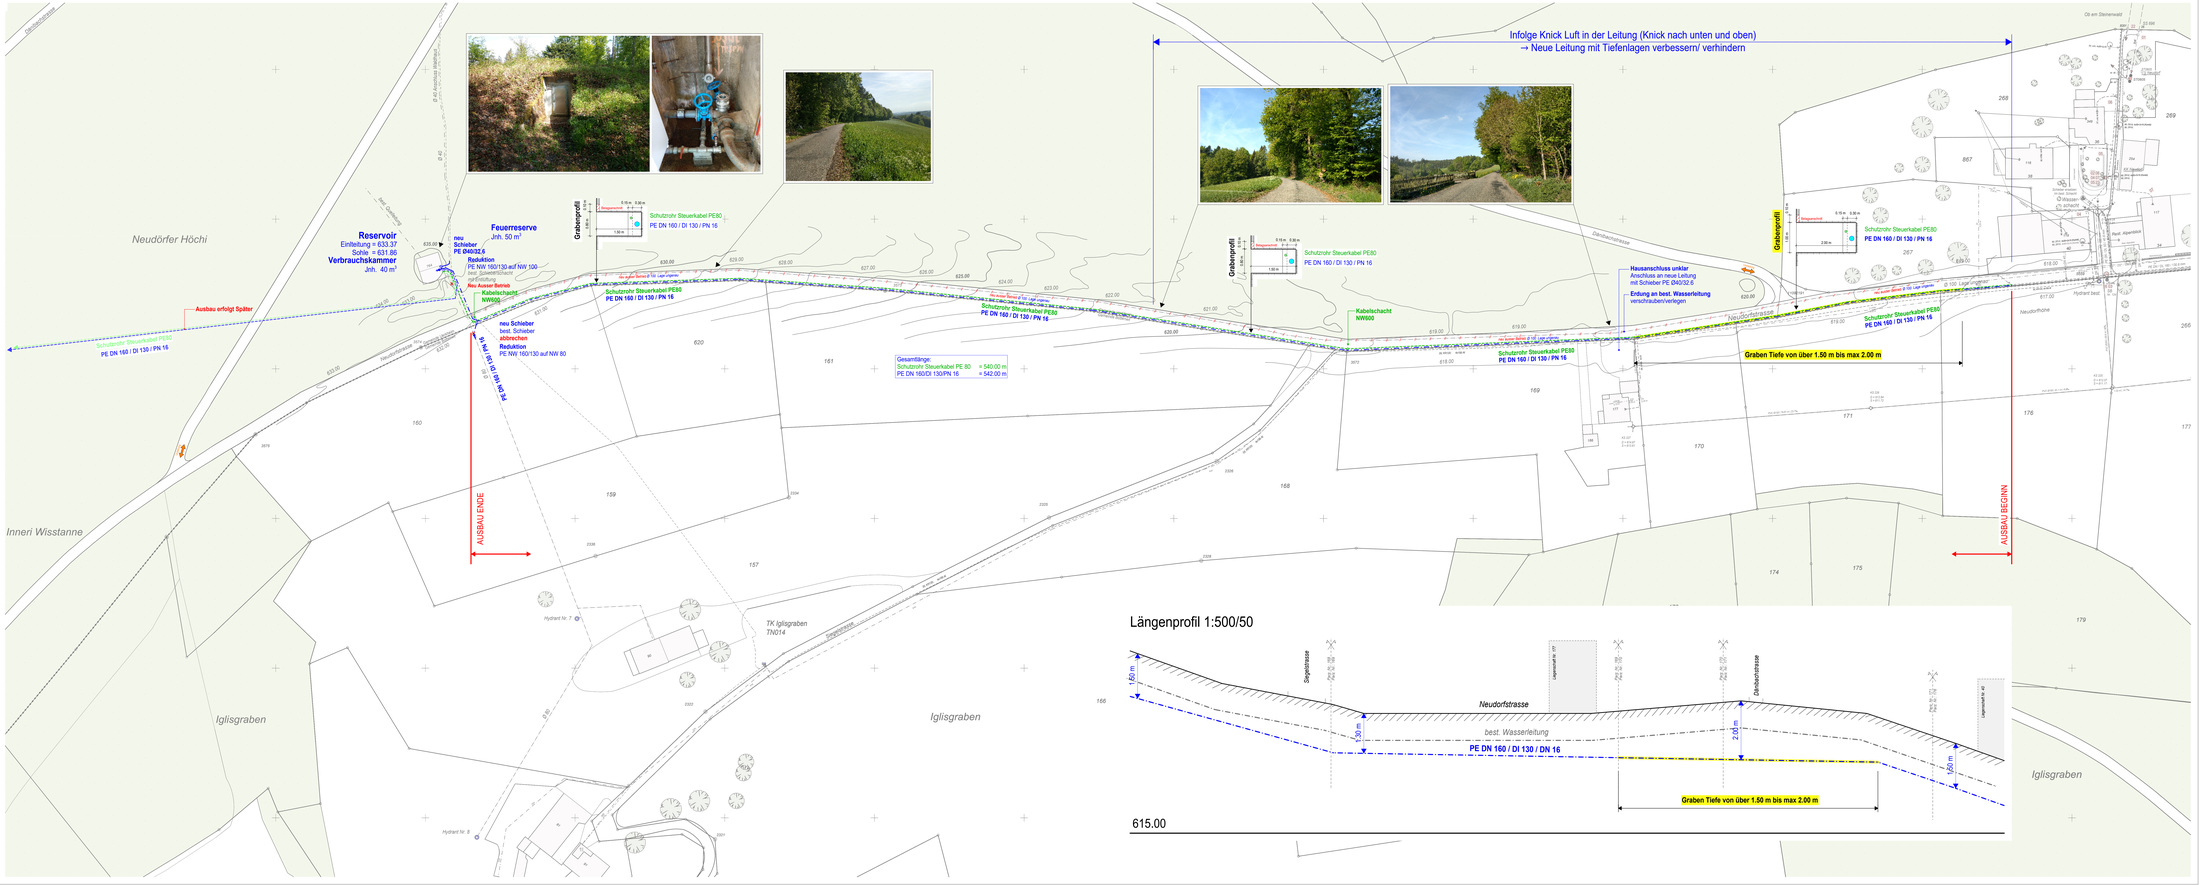

Längenprofil 1:500/50