


## Herleitung der zulässigen Masse für die Wohn- und Gewerbezone sowie die Gewerbezone

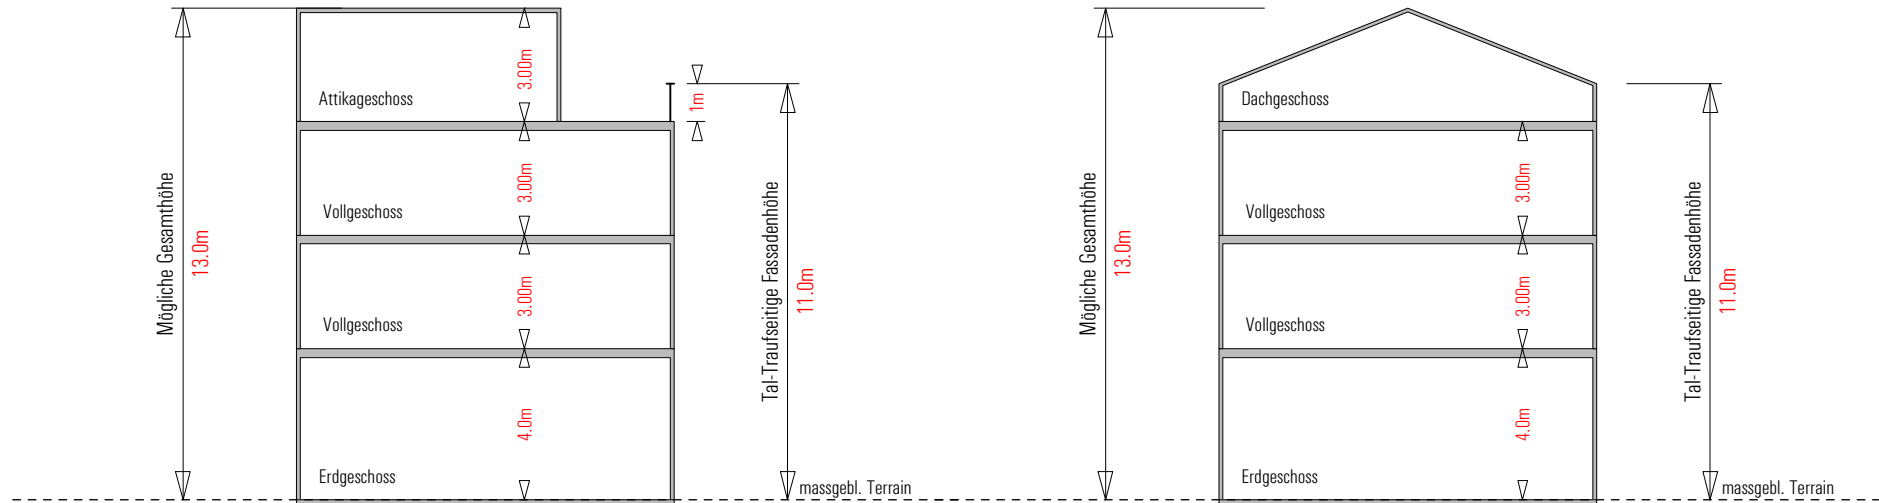

**Uerkheim**

*IVHB Messweisen Vergleiche*

*1:200*

Z:\Planung\_G\Uerkheim\22.00.0036 UER\_Anpassung BNO an IVHB\7\_CAD GIS | 09.09.2016

**SWR INFRA AG**

**BERATENDE INGENIEURE USC/SIA**

8953 Dietikon, Schöneggstrasse 30, Tel. 043 500 45 00, Fax.043 500 45 01